



Pl.CA. HABITABLE : 1169 R.D.C.+ 1466 ÉTAGE =2635
 Pl.CA. AUTRE : 513 GARAGE, 1169 SOUS-SOL

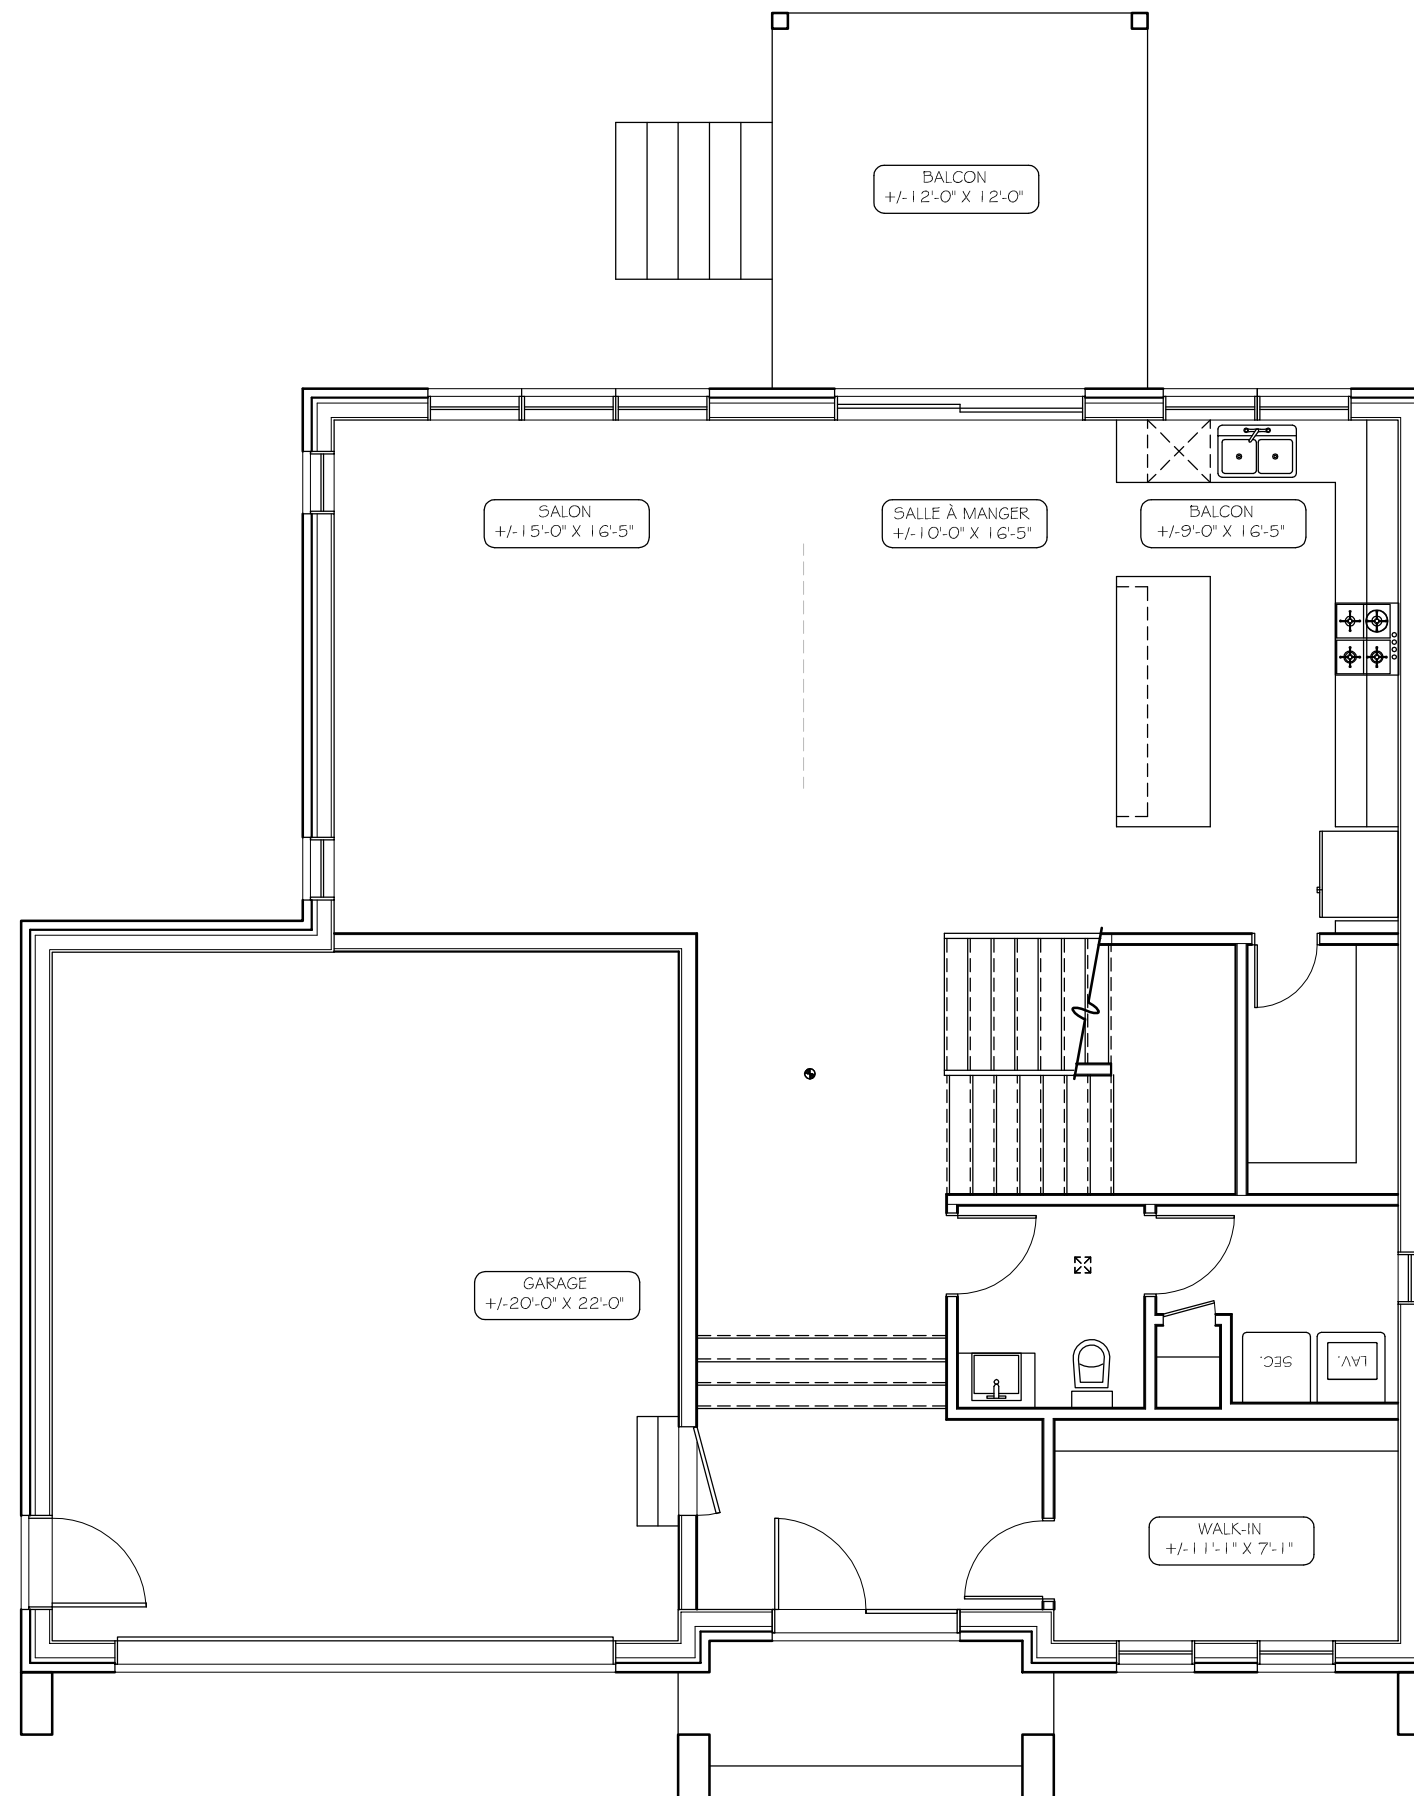

Pl.CA. HABITABLE : 1169 R.D.C.+ 1466 ÉTAGE =2635
 Pl.CA. AUTRE : 513 GARAGE, 1169 SOUS-SOL

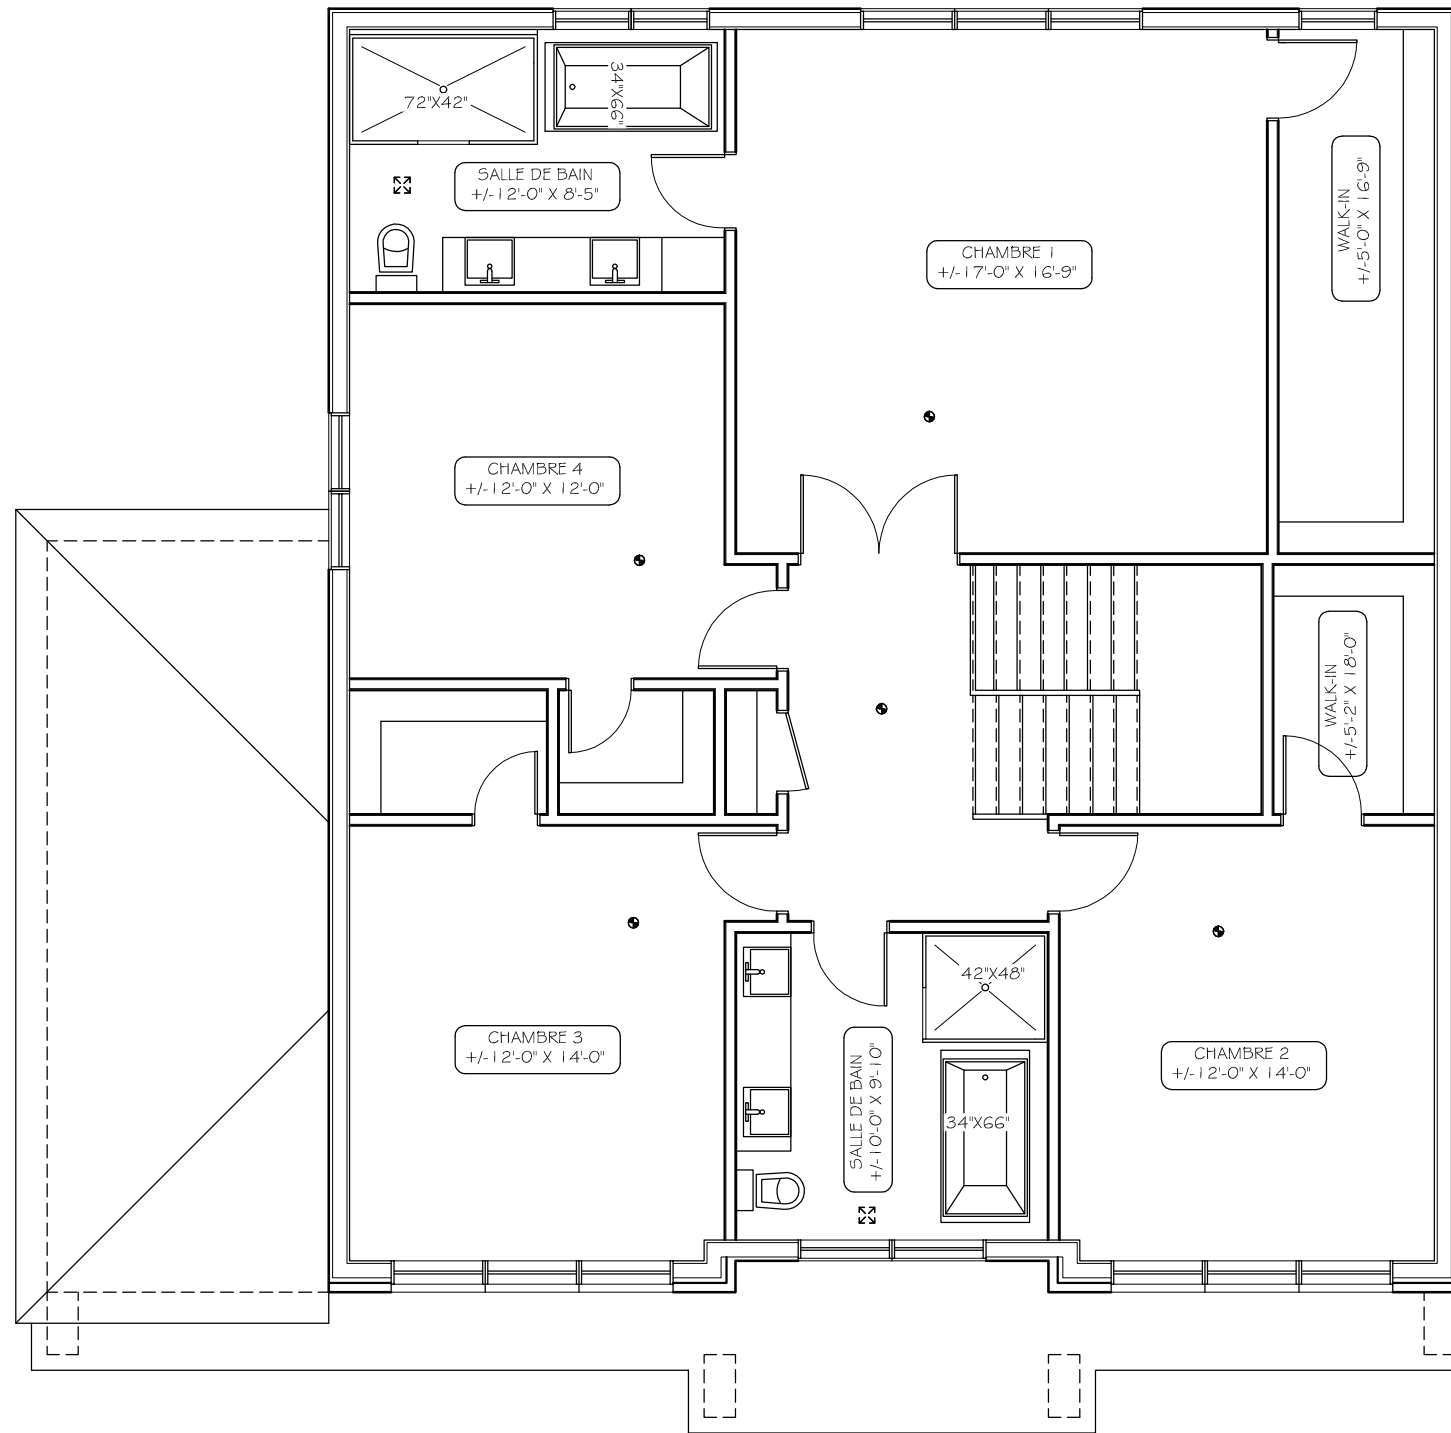

Pl.CA. HABITABLE : 1169 R.D.C.+ 1466 ÉTAGE =2635
 Pl.CA. AUTRE : 513 GARAGE, 1169 SOUS-SOL