



3245 BELVÉDÈRE

MAISON À ÉTAGE


5 CHAMBRES

RDC ET ÉTAGE : 2703 PI²

SOUS-SOL : 1327 PI²

GARAGE : 400 PI²

- ① Entrée 6'-7" x 7'-3"
- ② Walk-in 7'-2" x 5'-4"
- ③ Salle de lavage 5'-8" x 5'-3"
- ④ Salle d'eau 5'-9" x 5'-3"
- ⑤ Salon 20'-6" x 15'-6"
- ⑥ Salle à manger 14'-10" x 12'-6"
- ⑦ Cuisine 14'-10" x 14'-0"
- ⑧ Garde-manger 4'-4" x 6'-2"
- ⑨ Garage 20'-0" x 20'-0"

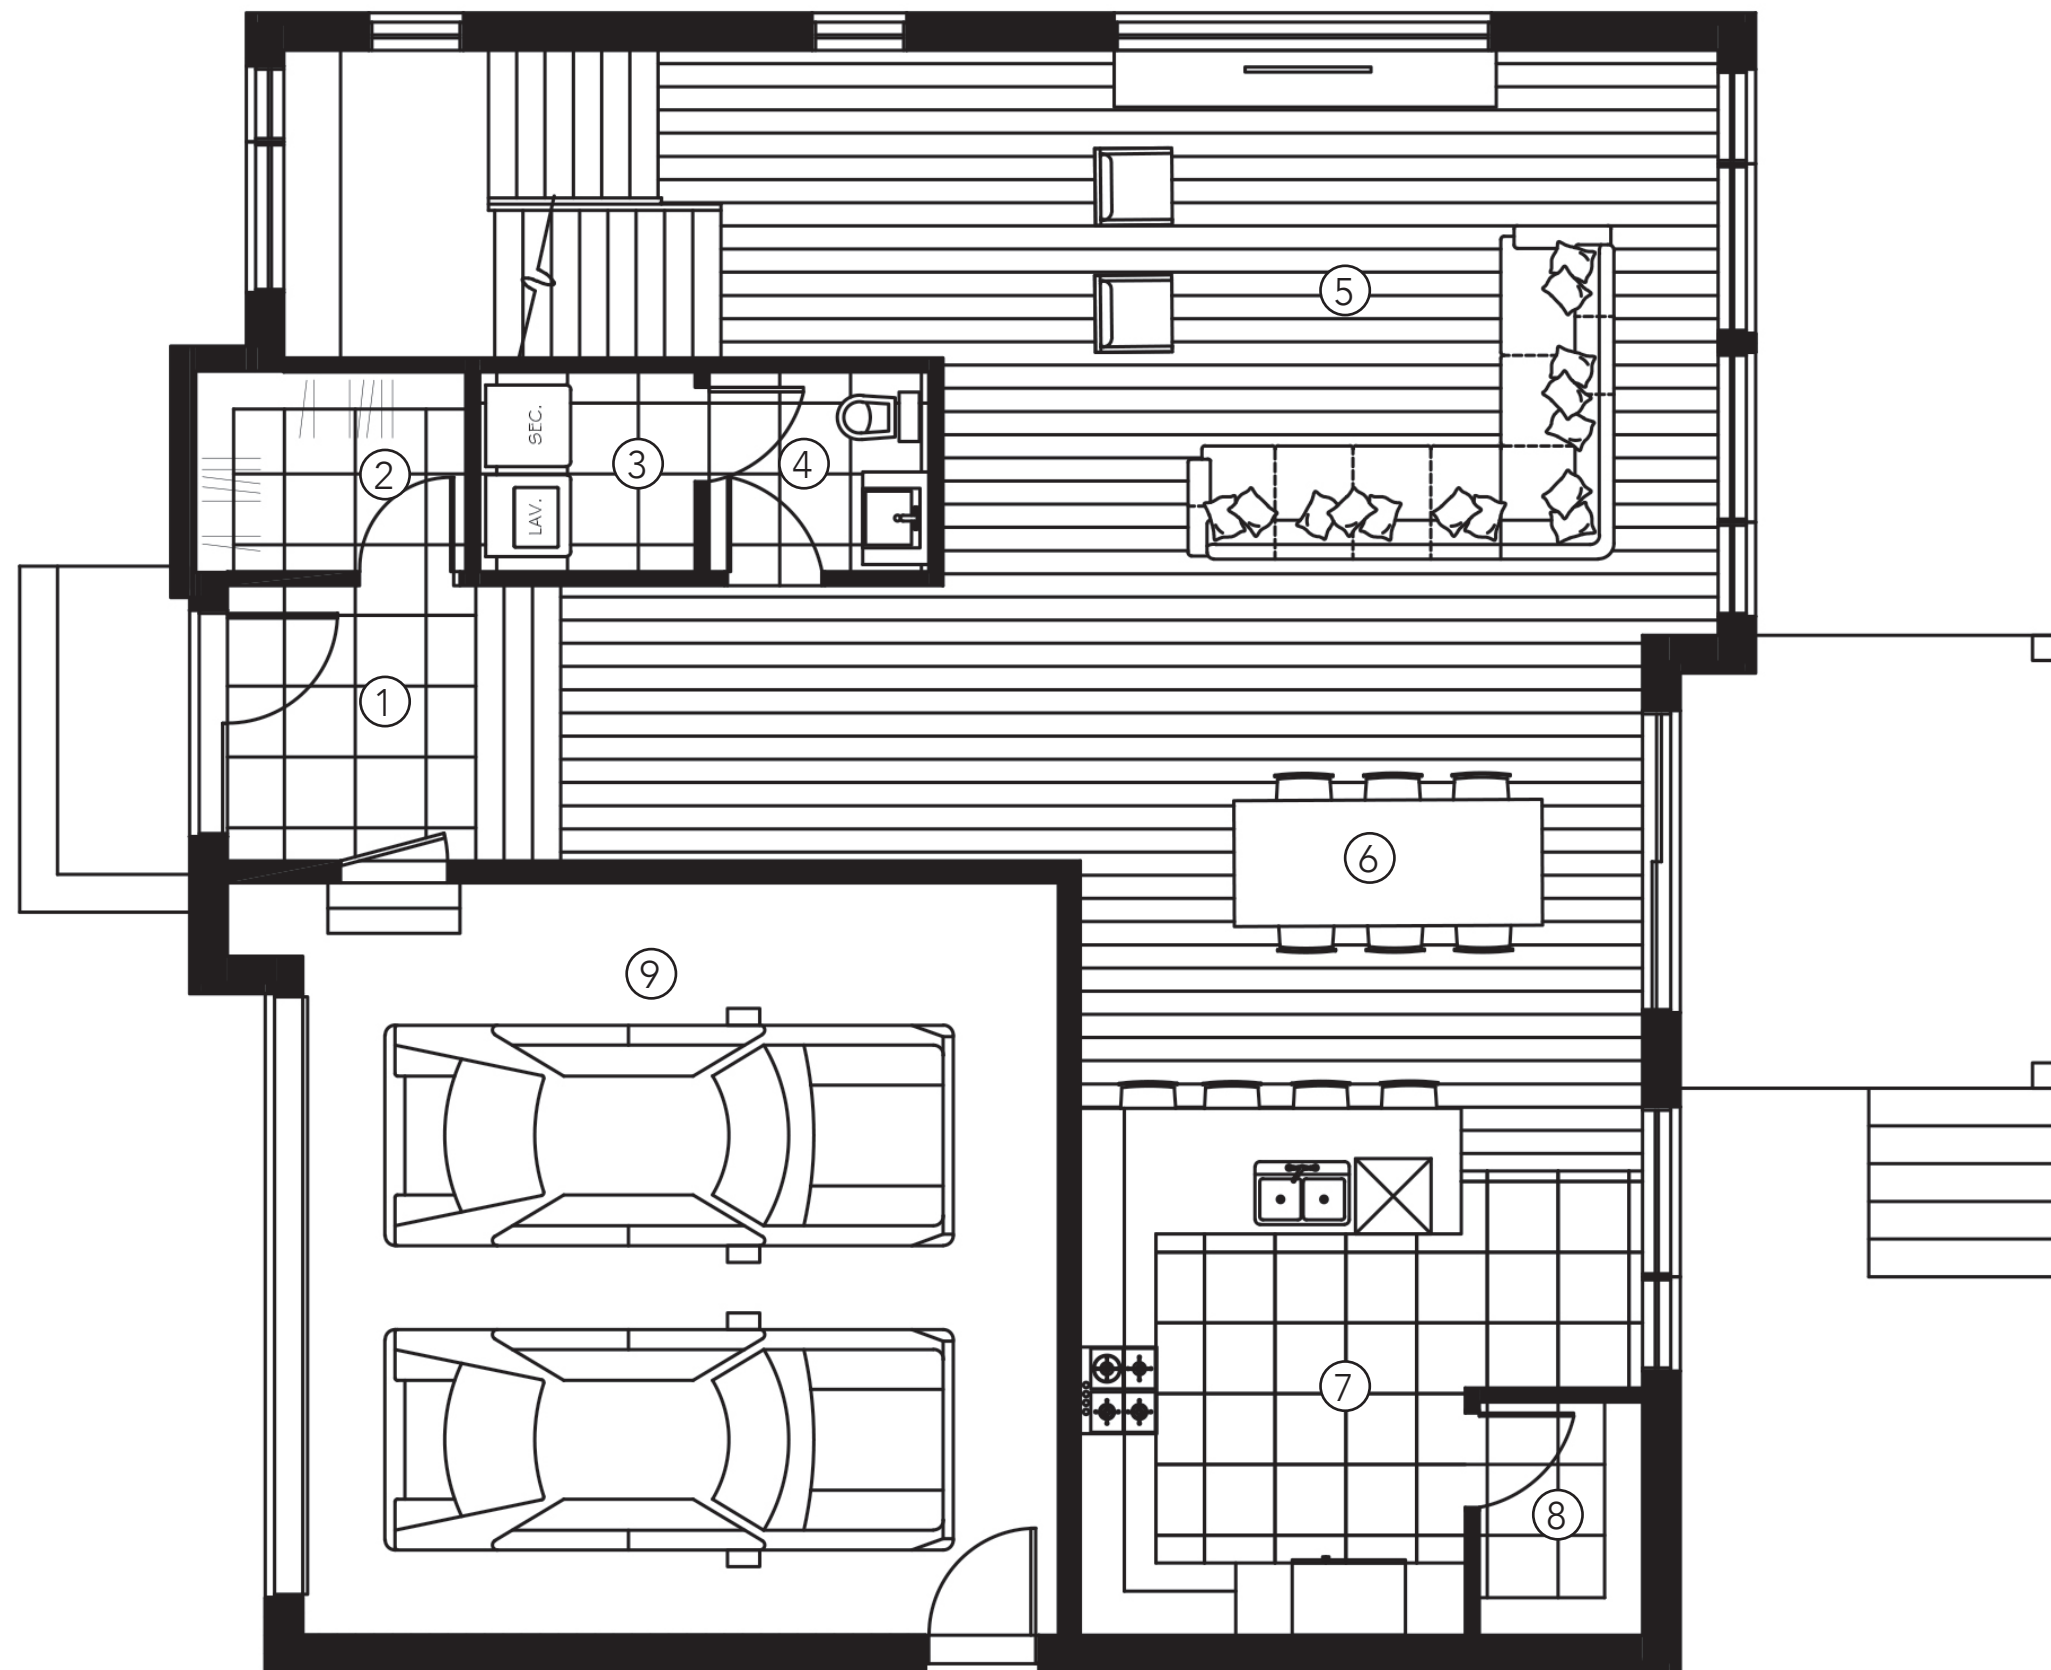

* Les dimensions sont approximatives et le mobilier présenté sur le plan de vente est suggestif.

PLAN DE VENTE - RDC