



Pl.CA. HABITABLE : 735 R.D.C.+ 954 ÉTAGE = 1689
Pl.CA. AUTRE : 193 GARAGE, 735 SOUS-SOL

Pl.CA. HABITABLE : 735 R.D.C.+ 954 ÉTAGE = 1689
Pl.CA. AUTRE : 193 GARAGE, 735 SOUS-SOL

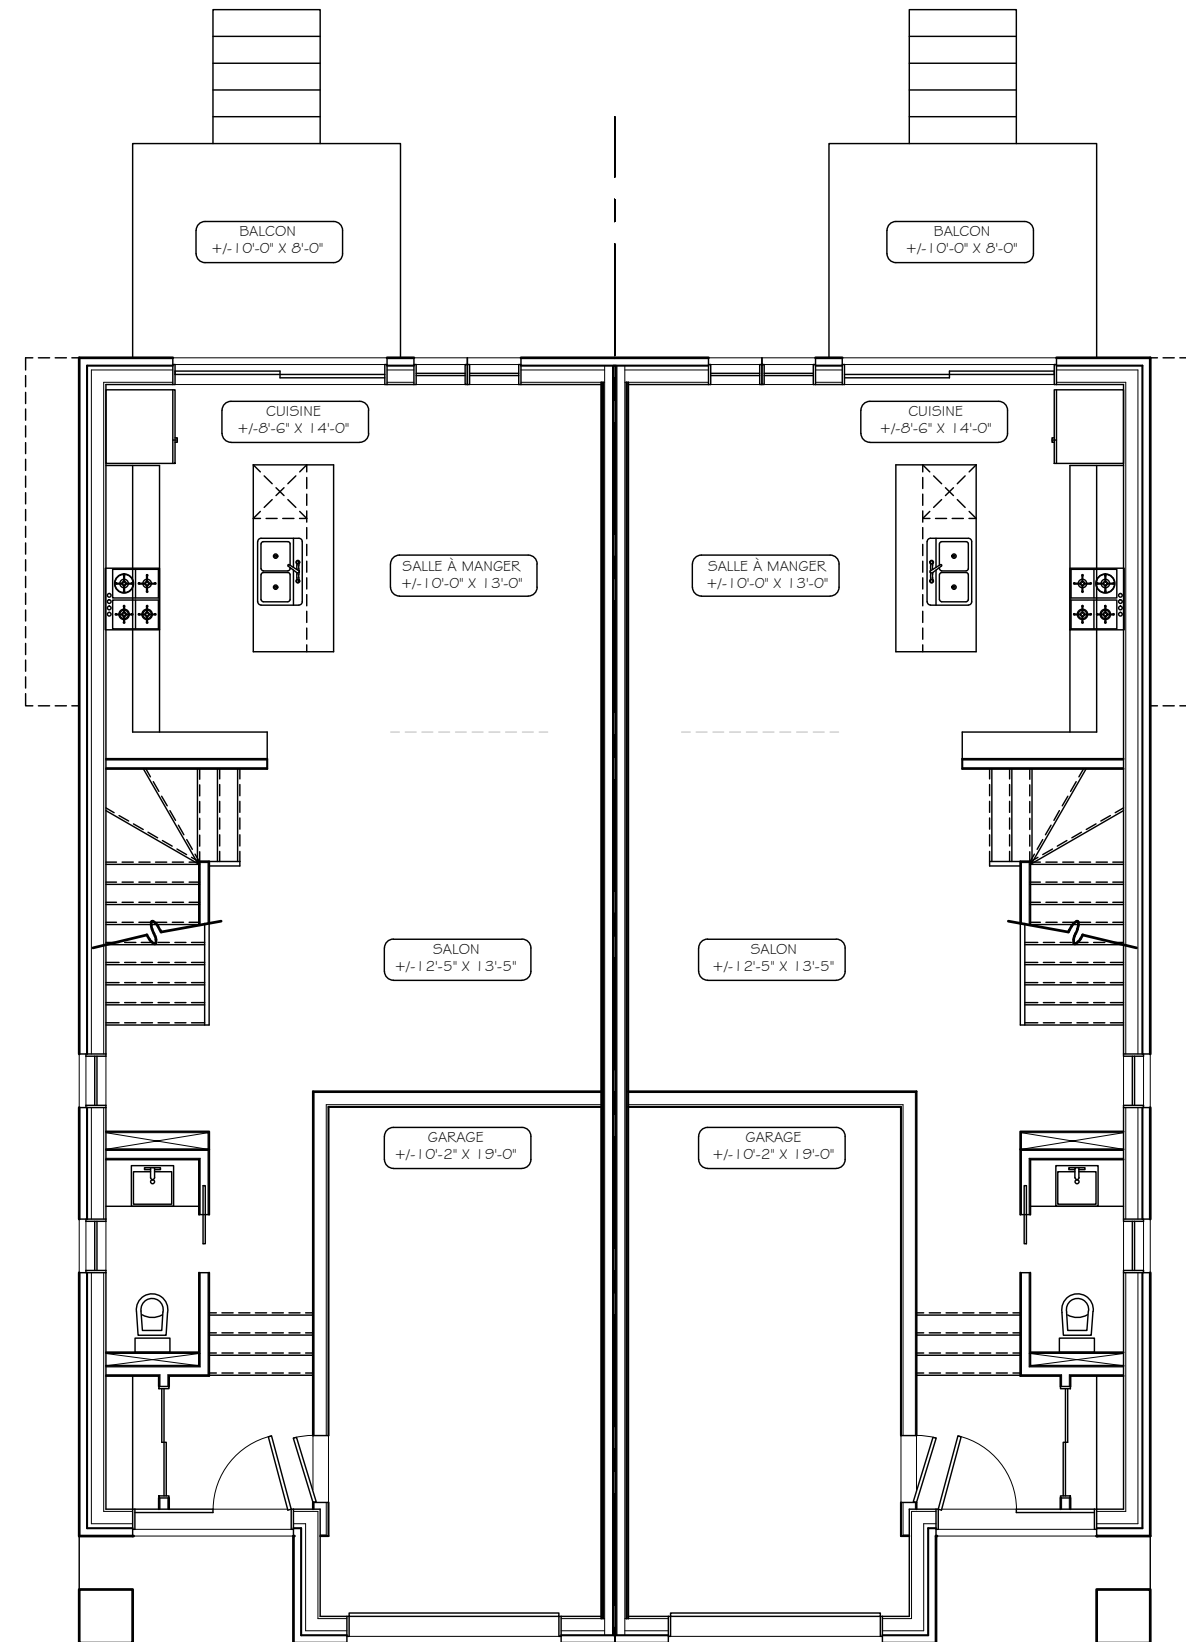


Pl.CA. HABITABLE : 735 R.D.C.+ 954 ÉTAGE = 1689
 Pl.CA. AUTRE : 193 GARAGE, 735 SOUS-SOL

Pl.CA. HABITABLE : 735 R.D.C.+ 954 ÉTAGE = 1689
 Pl.CA. AUTRE : 193 GARAGE, 735 SOUS-SOL

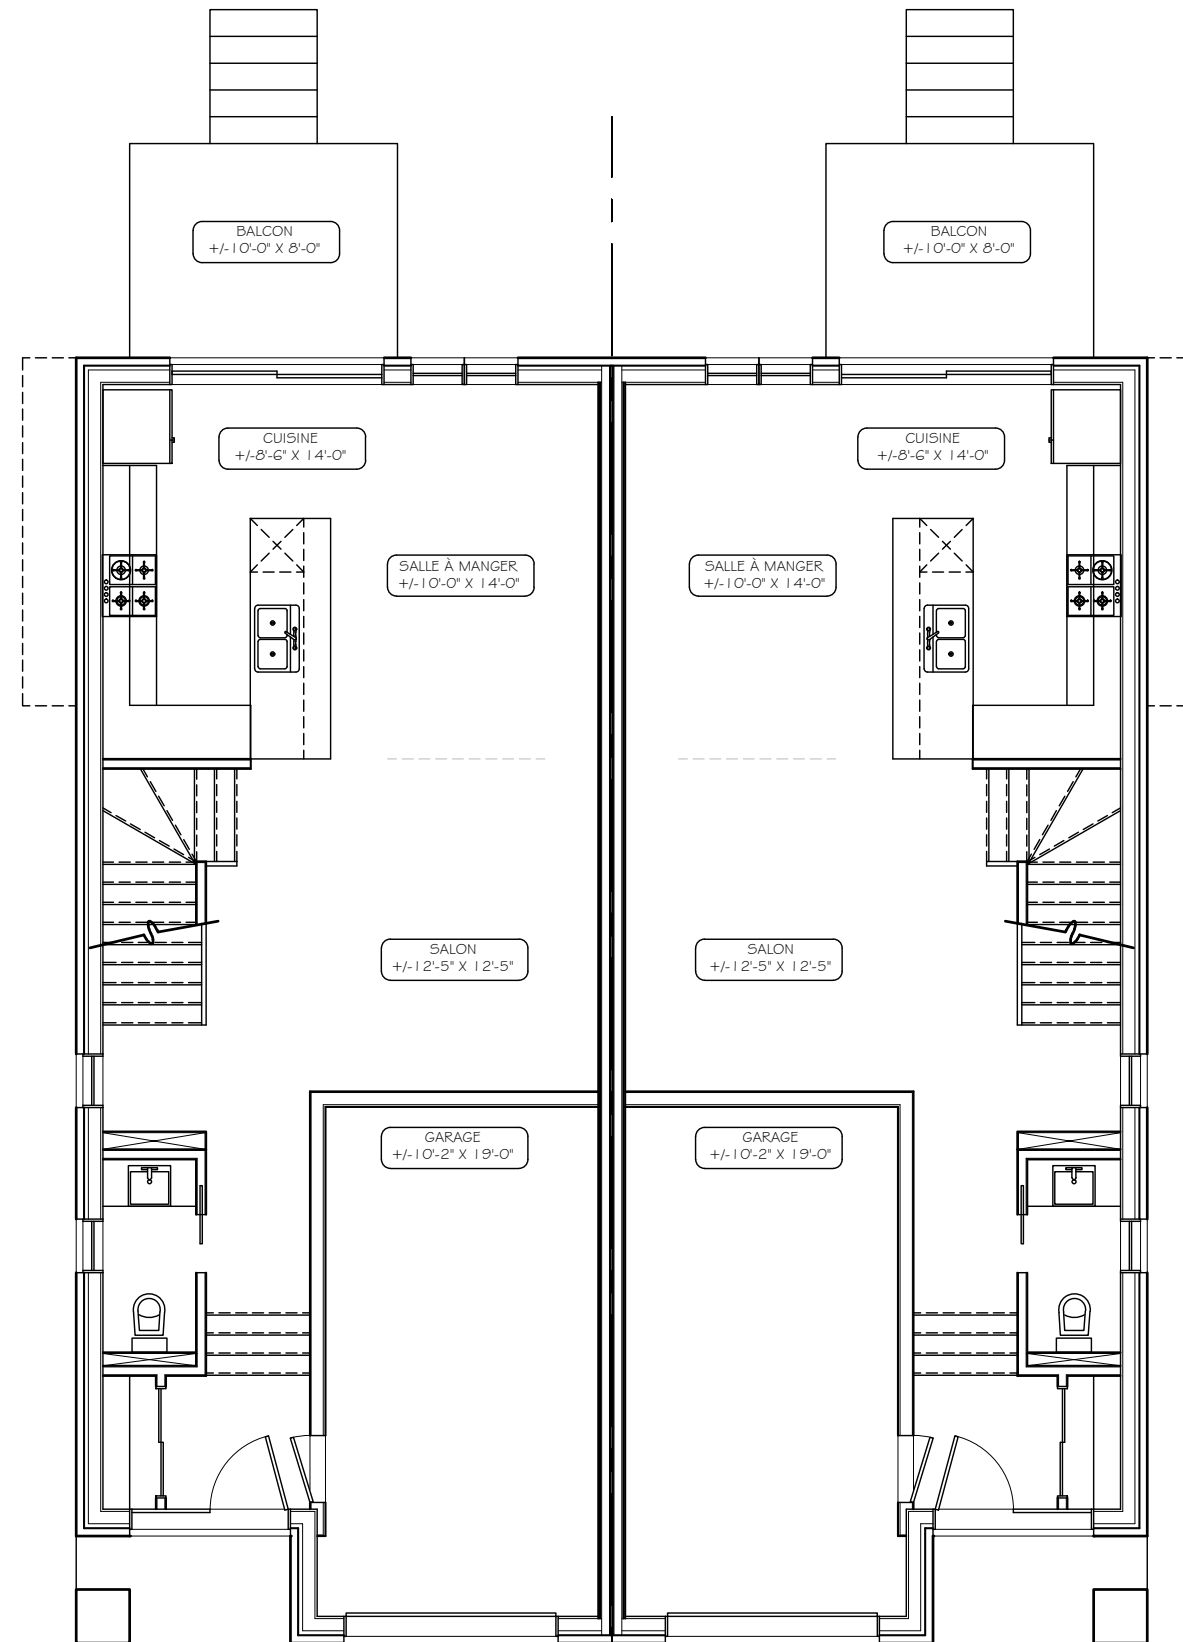


Pl.CA. HABITABLE : 735 R.D.C.+ 954 ÉTAGE = 1689
 Pl.CA. AUTRE : 193 GARAGE, 735 SOUS-SOL

Pl.CA. HABITABLE : 735 R.D.C.+ 954 ÉTAGE = 1689
 Pl.CA. AUTRE : 193 GARAGE, 735 SOUS-SOL

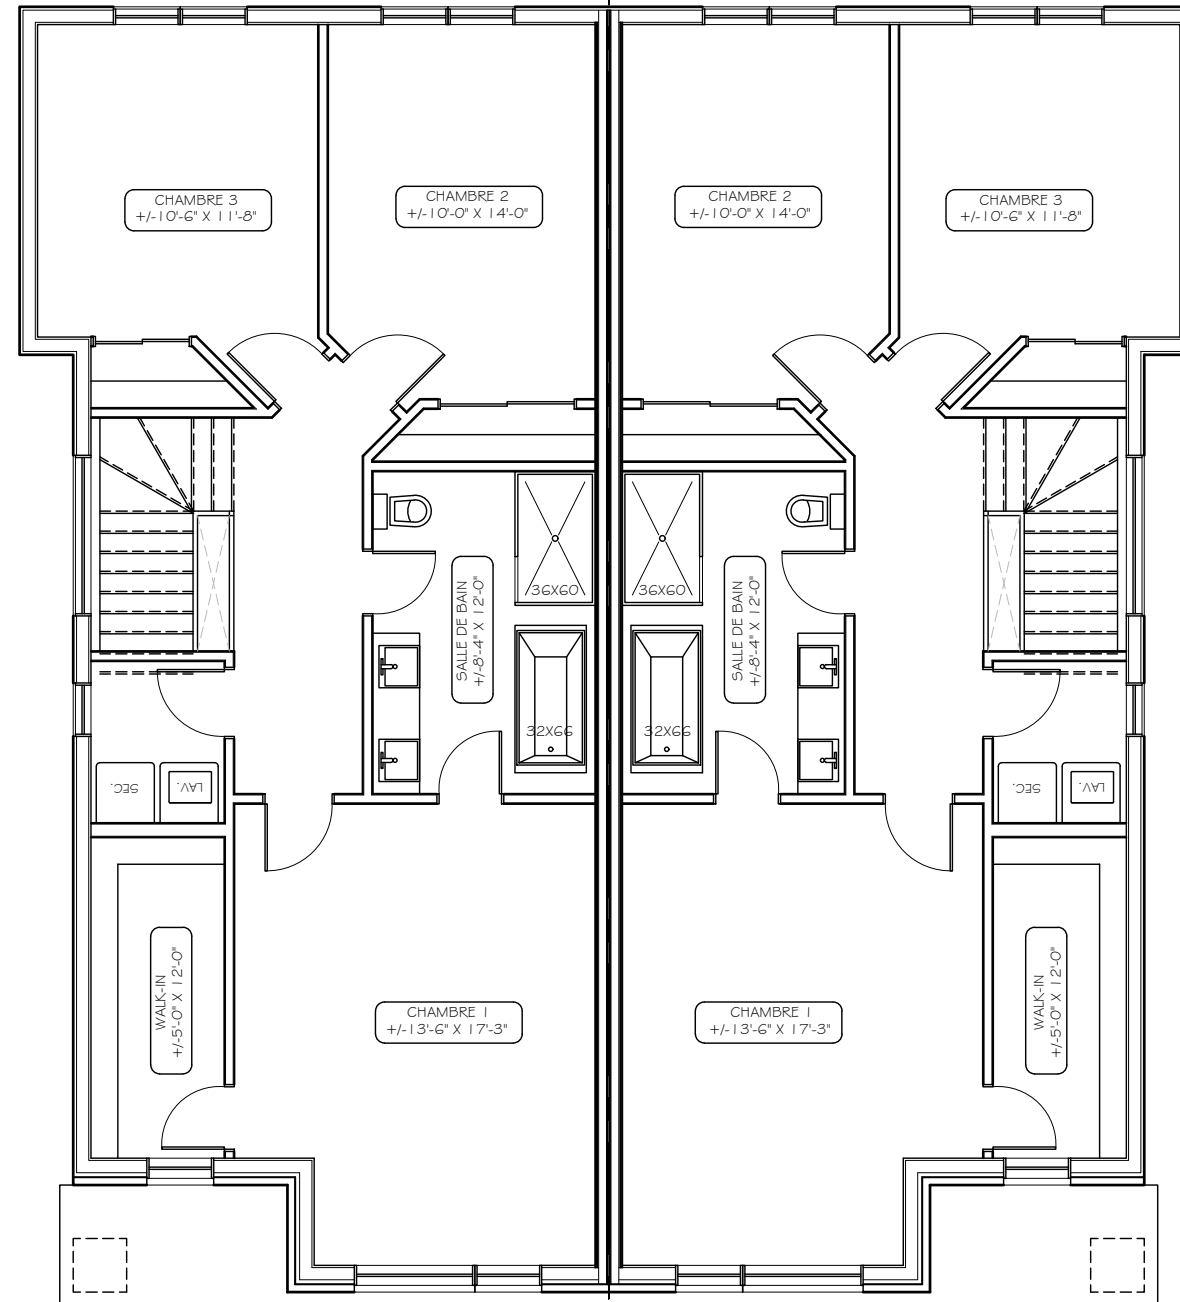

Pl.CA. HABITABLE : 735 R.D.C.+ 954 ÉTAGE = 1689
 Pl.CA. AUTRE : 193 GARAGE, 735 SOUS-SOL

Pl.CA. HABITABLE : 735 R.D.C.+ 954 ÉTAGE = 1689
 Pl.CA. AUTRE : 193 GARAGE, 735 SOUS-SOL

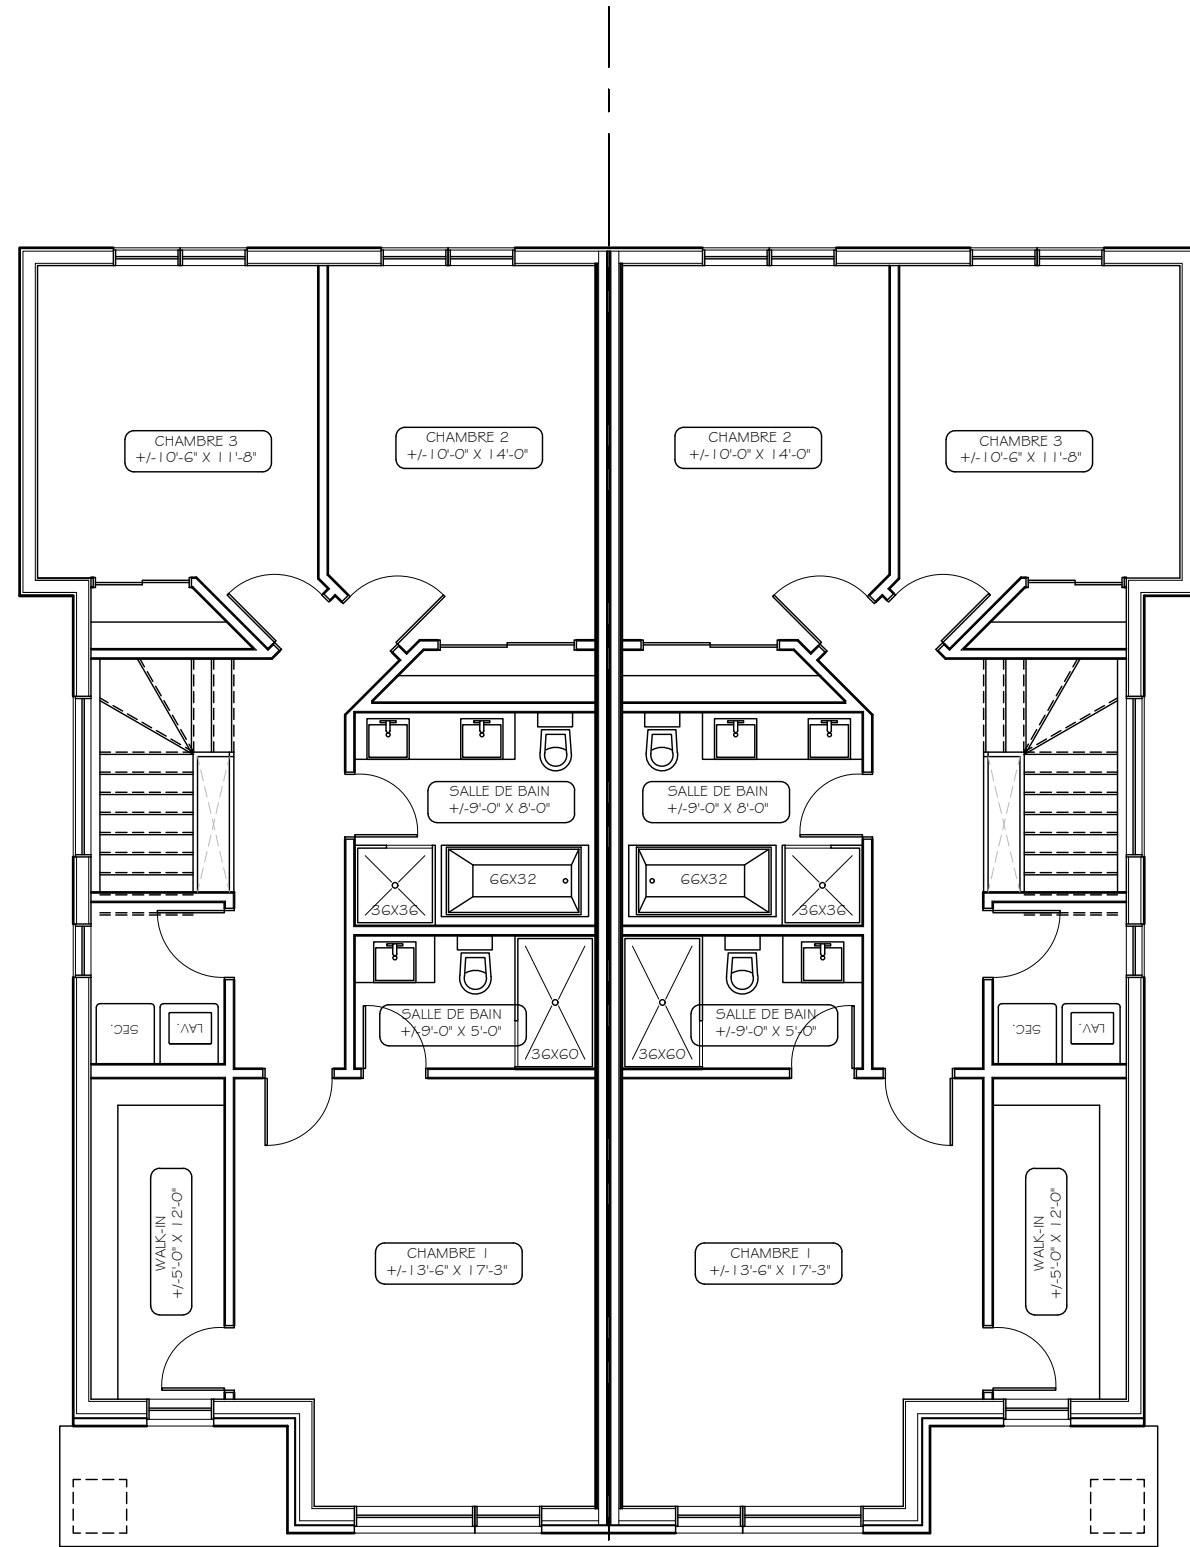

Pl.CA. HABITABLE : 735 R.D.C.+ 954 ÉTAGE = 1689
 Pl.CA. AUTRE : 193 GARAGE, 735 SOUS-SOL

Pl.CA. HABITABLE : 735 R.D.C.+ 954 ÉTAGE = 1689
 Pl.CA. AUTRE : 193 GARAGE, 735 SOUS-SOL