



PL.CA. MAISON : 1148 R.D.C. + 1146 ÉTAGE = 2294
 PL.CA. AUTRE : 230 GARAGE, 1148 SOUS-SOL

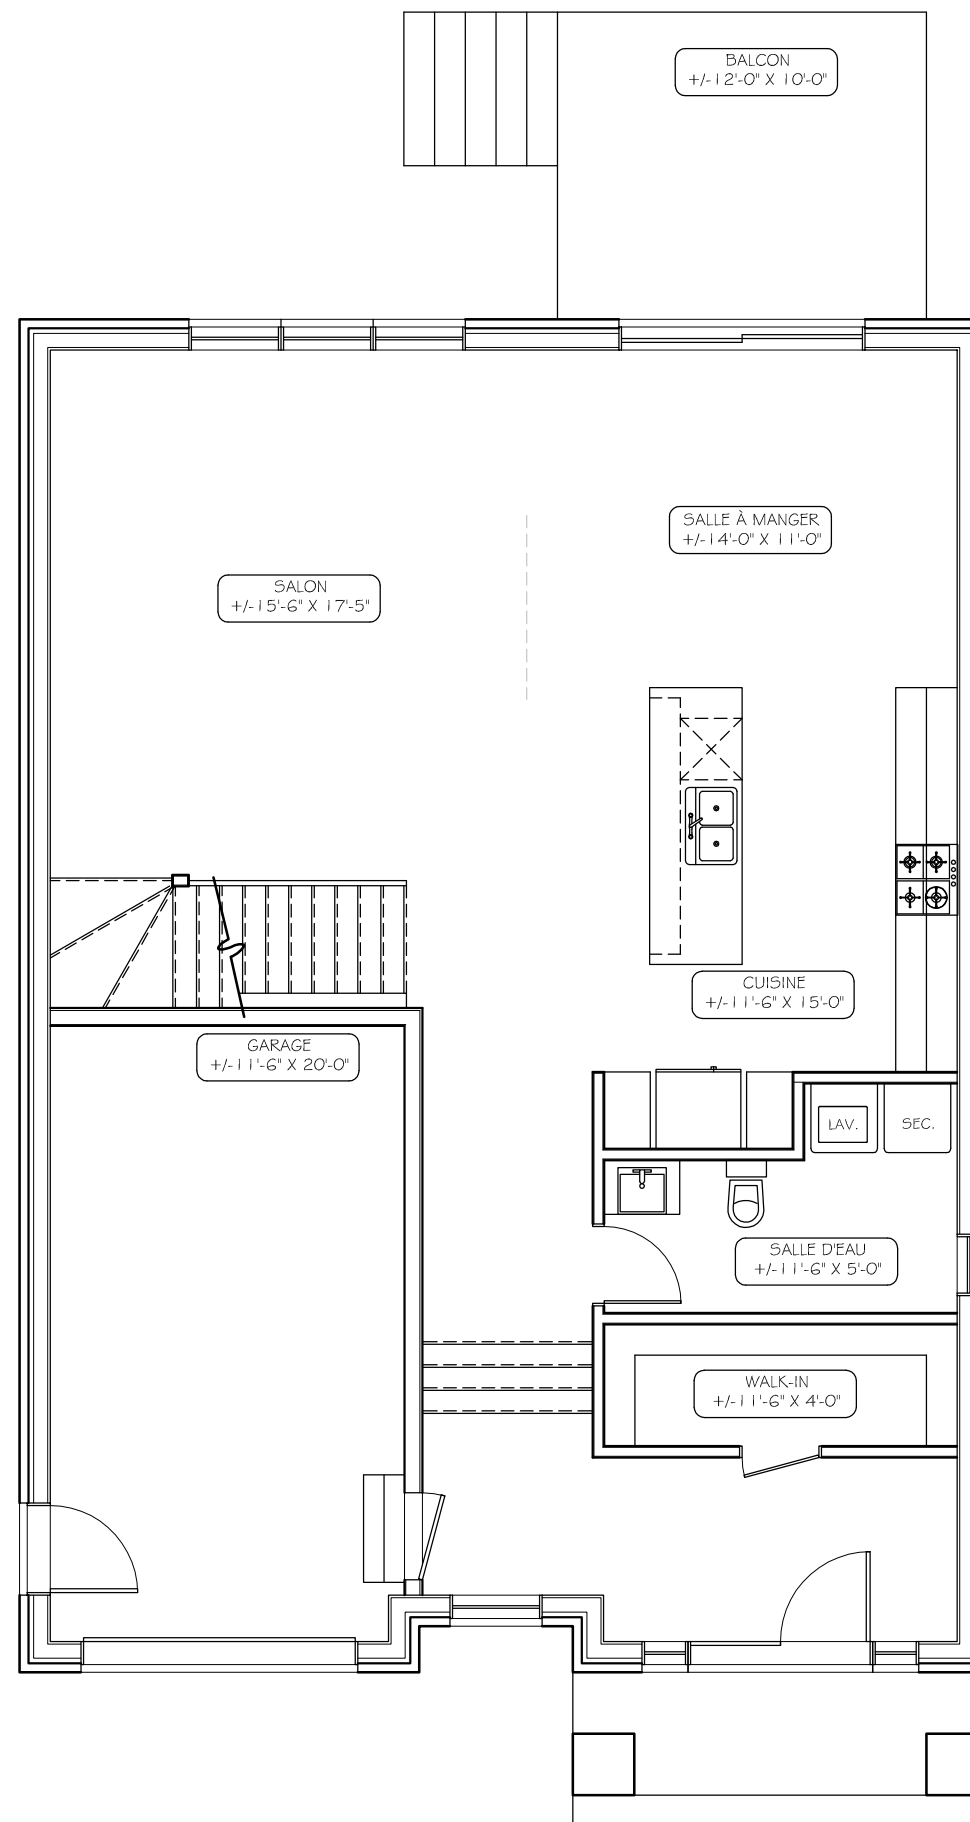

PL.CA. MAISON : 1148 R.D.C. + 1146 ÉTAGE = 2294
 PL.CA. AUTRE : 230 GARAGE, 1148 SOUS-SOL

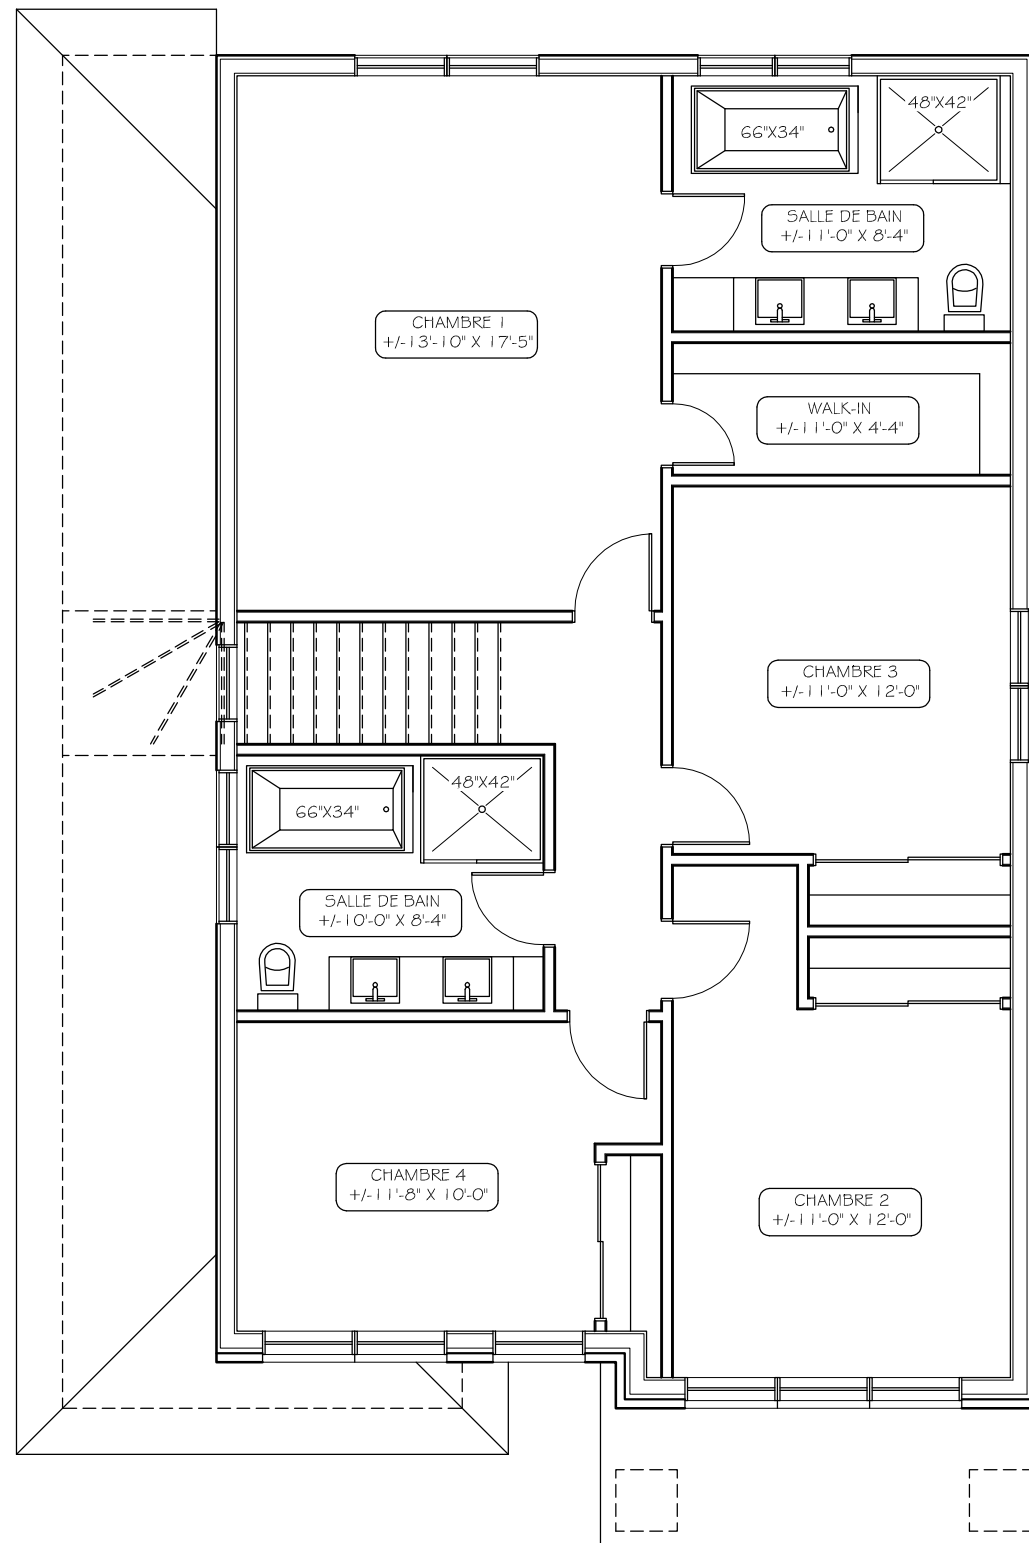

PL.CA. MAISON : 1148 R.D.C. + 1146 ÉTAGE = 2294
 PL.CA. AUTRE : 230 GARAGE, 1148 SOUS-SOL