



Pl.CA. MAISON : 1123 R.D.C.+ 1517 ÉTAGE =2640
Pl.CA. AUTRE : 400 GARAGE, 1123 SOUS-SOL

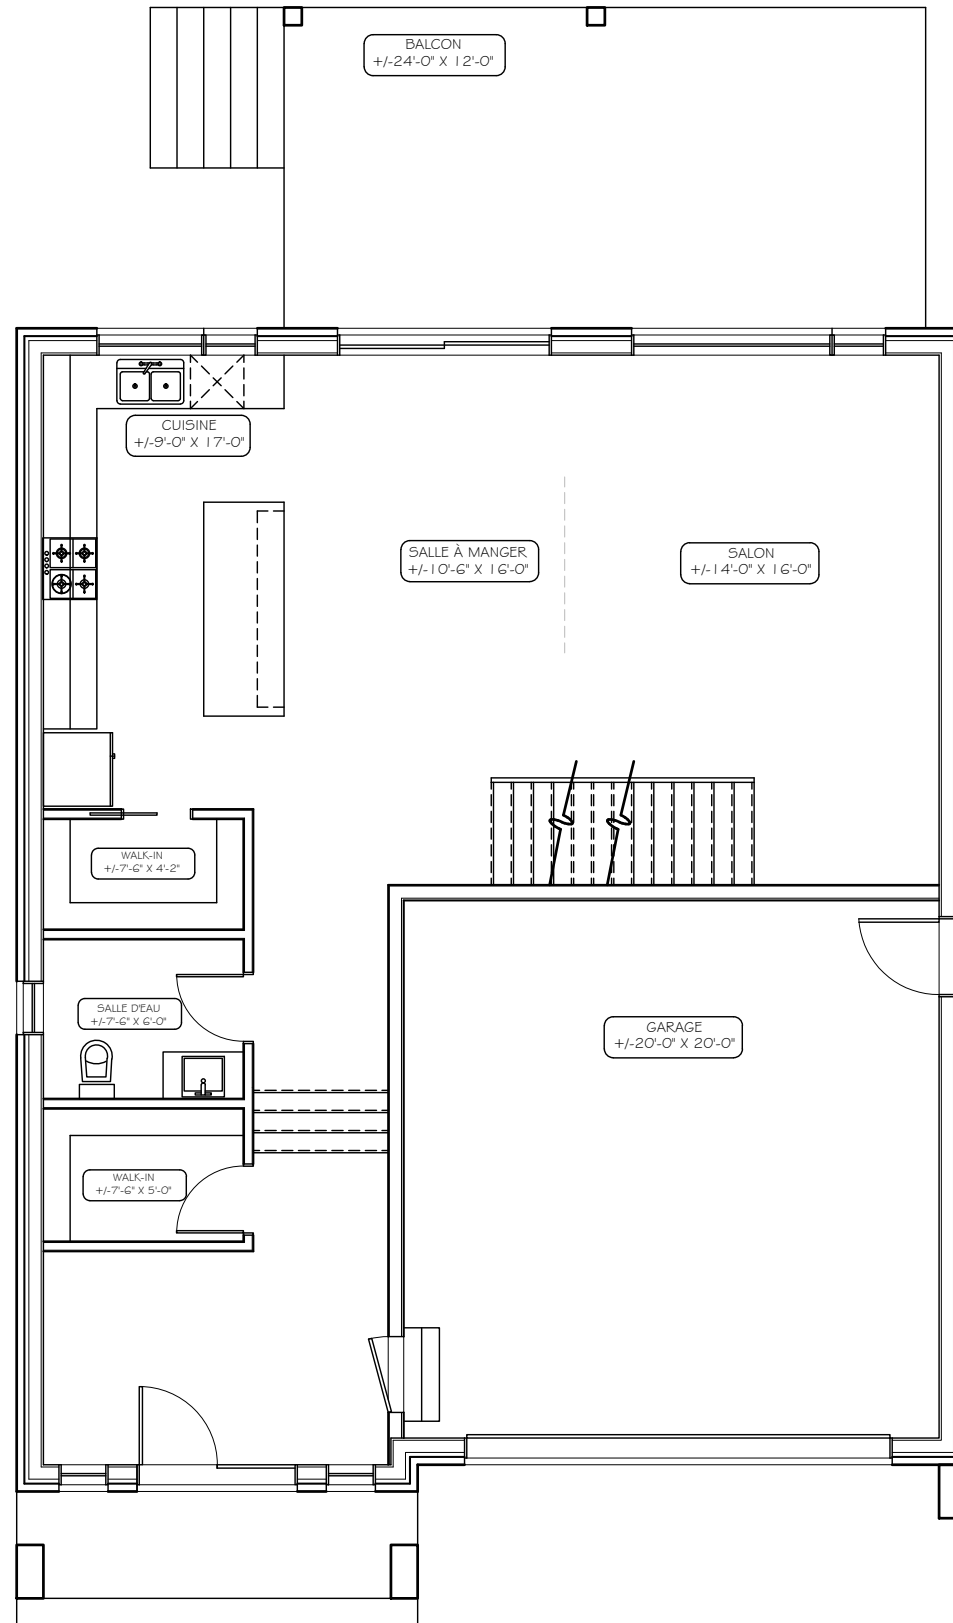

Pl.CA. MAISON : 1123 R.D.C.+ 1517 ÉTAGE =2640
 Pl.CA. AUTRE : 400 GARAGE, 1123 SOUS-SOL

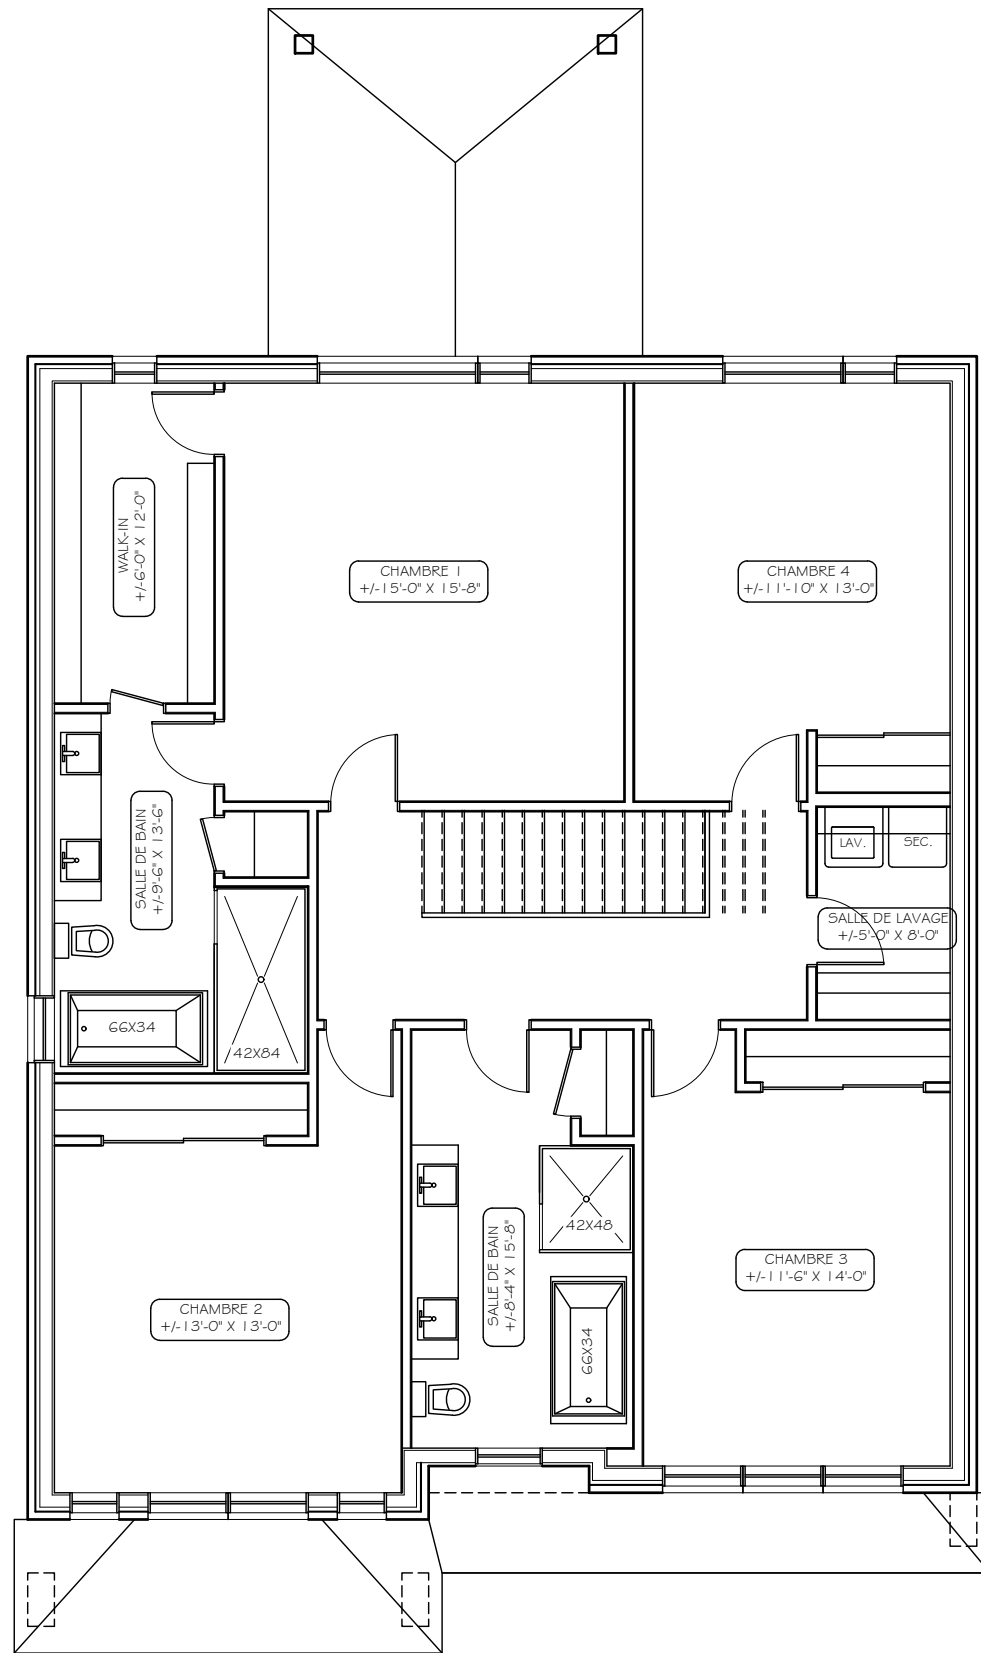

Pl.CA. MAISON : 1123 R.D.C.+ 1517 ÉTAGE =2640
 Pl.CA. AUTRE : 400 GARAGE, 1123 SOUS-SOL