


① PI.CA. HABITABLE : 1049 R.D.C.+ 1049 ÉTAGE =2098
PI.CA. AUTRE : 267 GARAGE, 782 SOUS-SOL

② PI.CA. HABITABLE : 1049 R.D.C.+ 1049 ÉTAGE =2098
PI.CA. AUTRE : 267 GARAGE, 782 SOUS-SOL

③ PI.CA. HABITABLE : 1049 R.D.C.+ 1049 ÉTAGE =2098
PI.CA. AUTRE : 267 GARAGE, 782 SOUS-SOL

④ PI.CA. HABITABLE : 1049 R.D.C.+ 1049 ÉTAGE =2098
PI.CA. AUTRE : 267 GARAGE, 782 SOUS-SOL

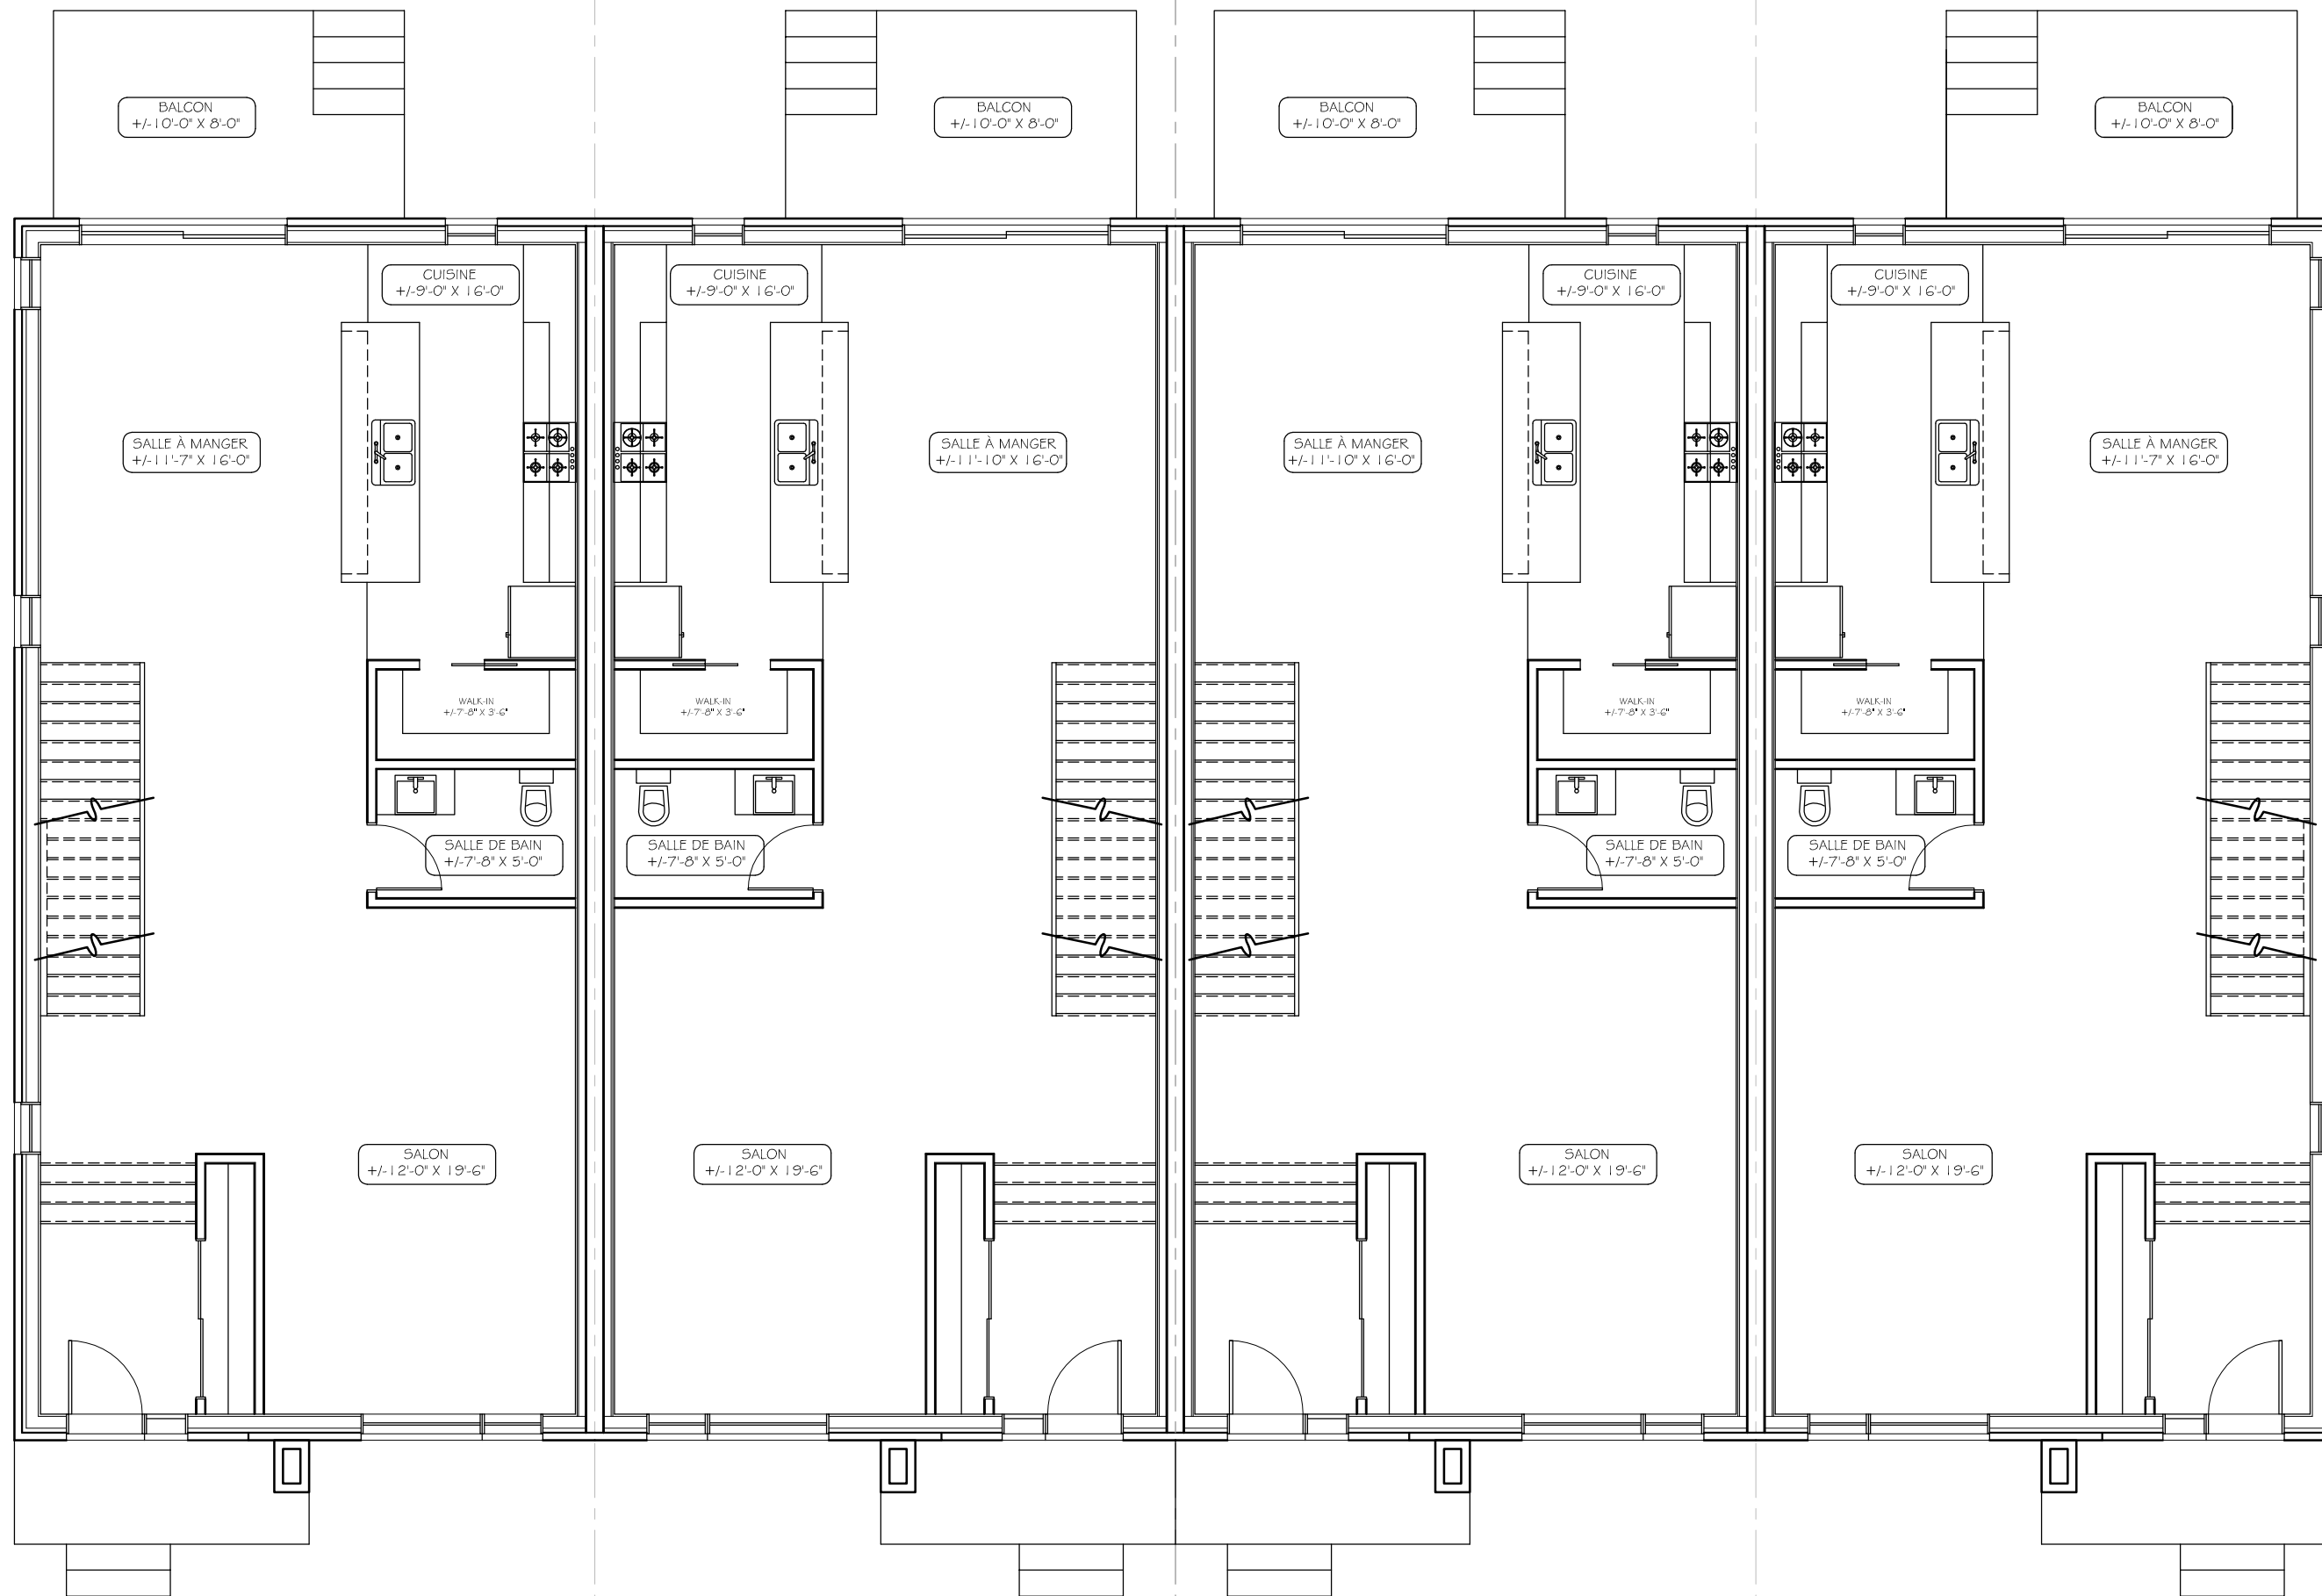


1 Pl.CA. HABITABLE : 1049 R.D.C.+ 1049 ÉTAGE =2098
Pl.CA. AUTRE : 267 GARAGE, 782 SOUS-SOL

2 Pl.CA. HABITABLE : 1049 R.D.C.+ 1049 ÉTAGE =2098
Pl.CA. AUTRE : 267 GARAGE, 782 SOUS-SOL

3 Pl.CA. HABITABLE : 1049 R.D.C.+ 1049 ÉTAGE =2098
Pl.CA. AUTRE : 267 GARAGE, 782 SOUS-SOL

4 Pl.CA. HABITABLE : 1049 R.D.C.+ 1049 ÉTAGE =2098
Pl.CA. AUTRE : 267 GARAGE, 782 SOUS-SOL

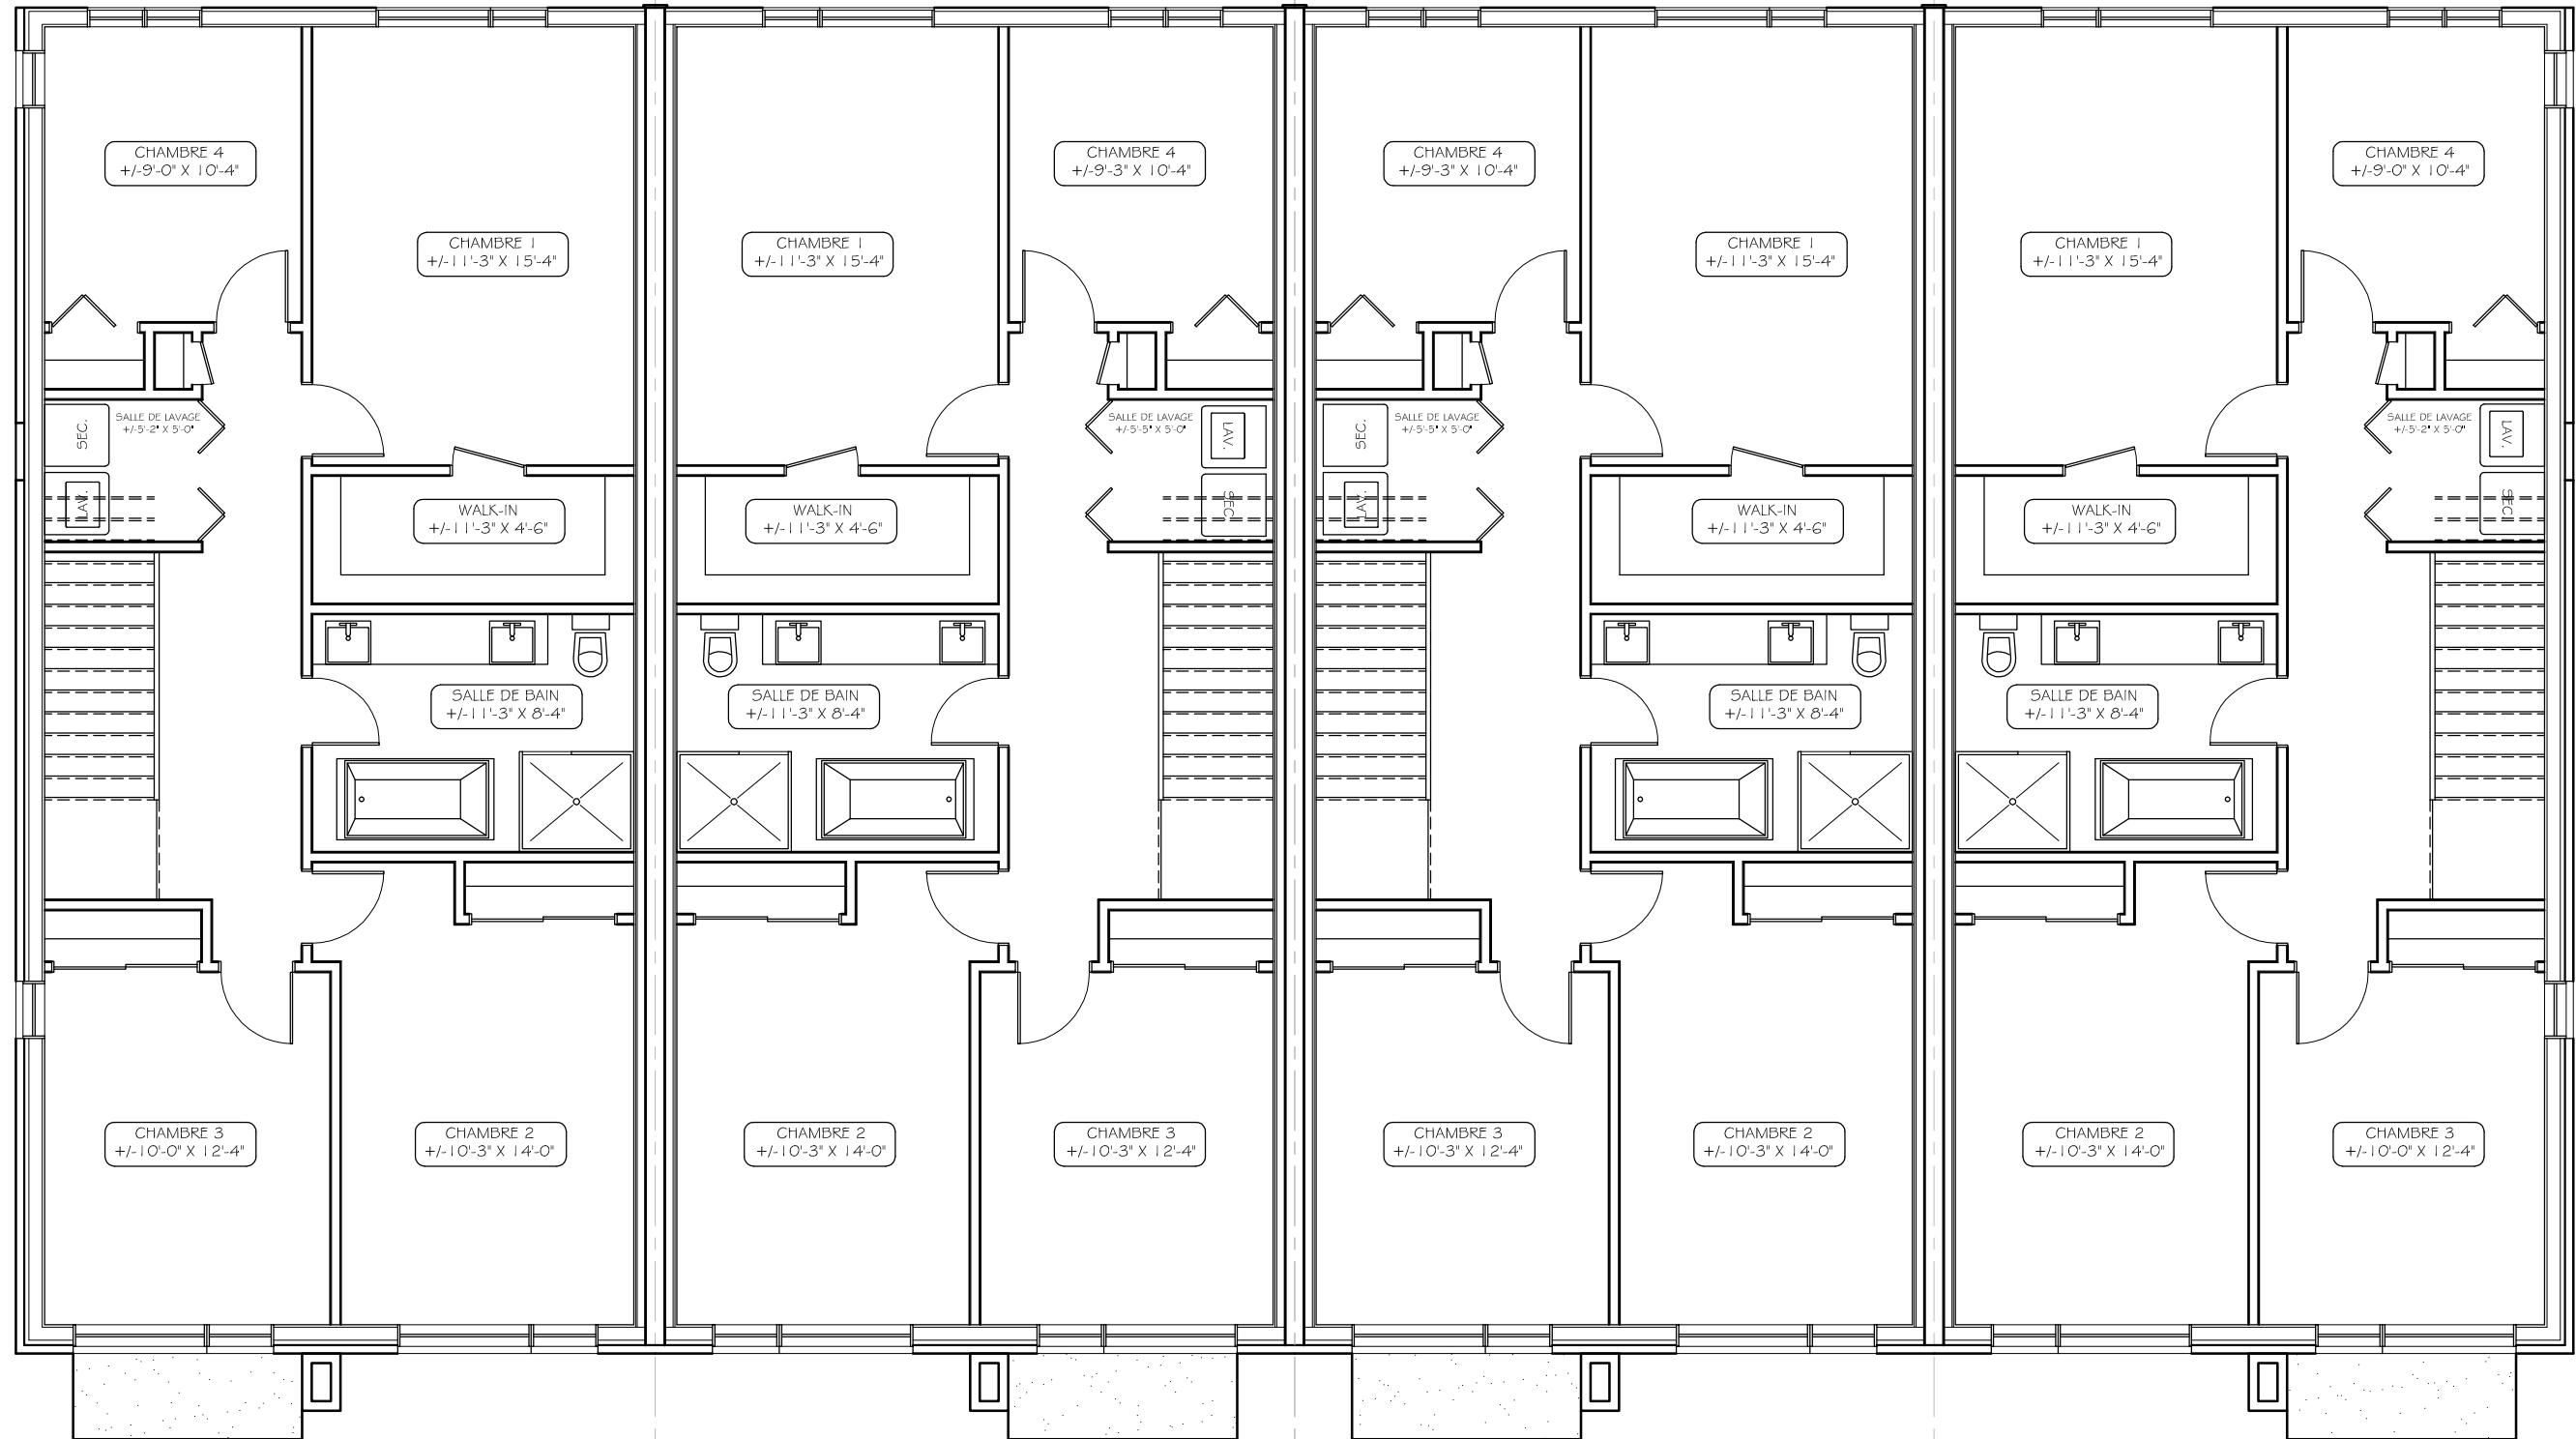


1 Pl.CA. HABITABLE : 1049 R.D.C.+ 1049 ÉTAGE =2098
Pl.CA. AUTRE : 267 GARAGE, 782 SOUS-SOL

2 Pl.CA. HABITABLE : 1049 R.D.C.+ 1049 ÉTAGE =2098
Pl.CA. AUTRE : 267 GARAGE, 782 SOUS-SOL

3 Pl.CA. HABITABLE : 1049 R.D.C.+ 1049 ÉTAGE =2098
Pl.CA. AUTRE : 267 GARAGE, 782 SOUS-SOL

4 Pl.CA. HABITABLE : 1049 R.D.C.+ 1049 ÉTAGE =2098
Pl.CA. AUTRE : 267 GARAGE, 782 SOUS-SOL

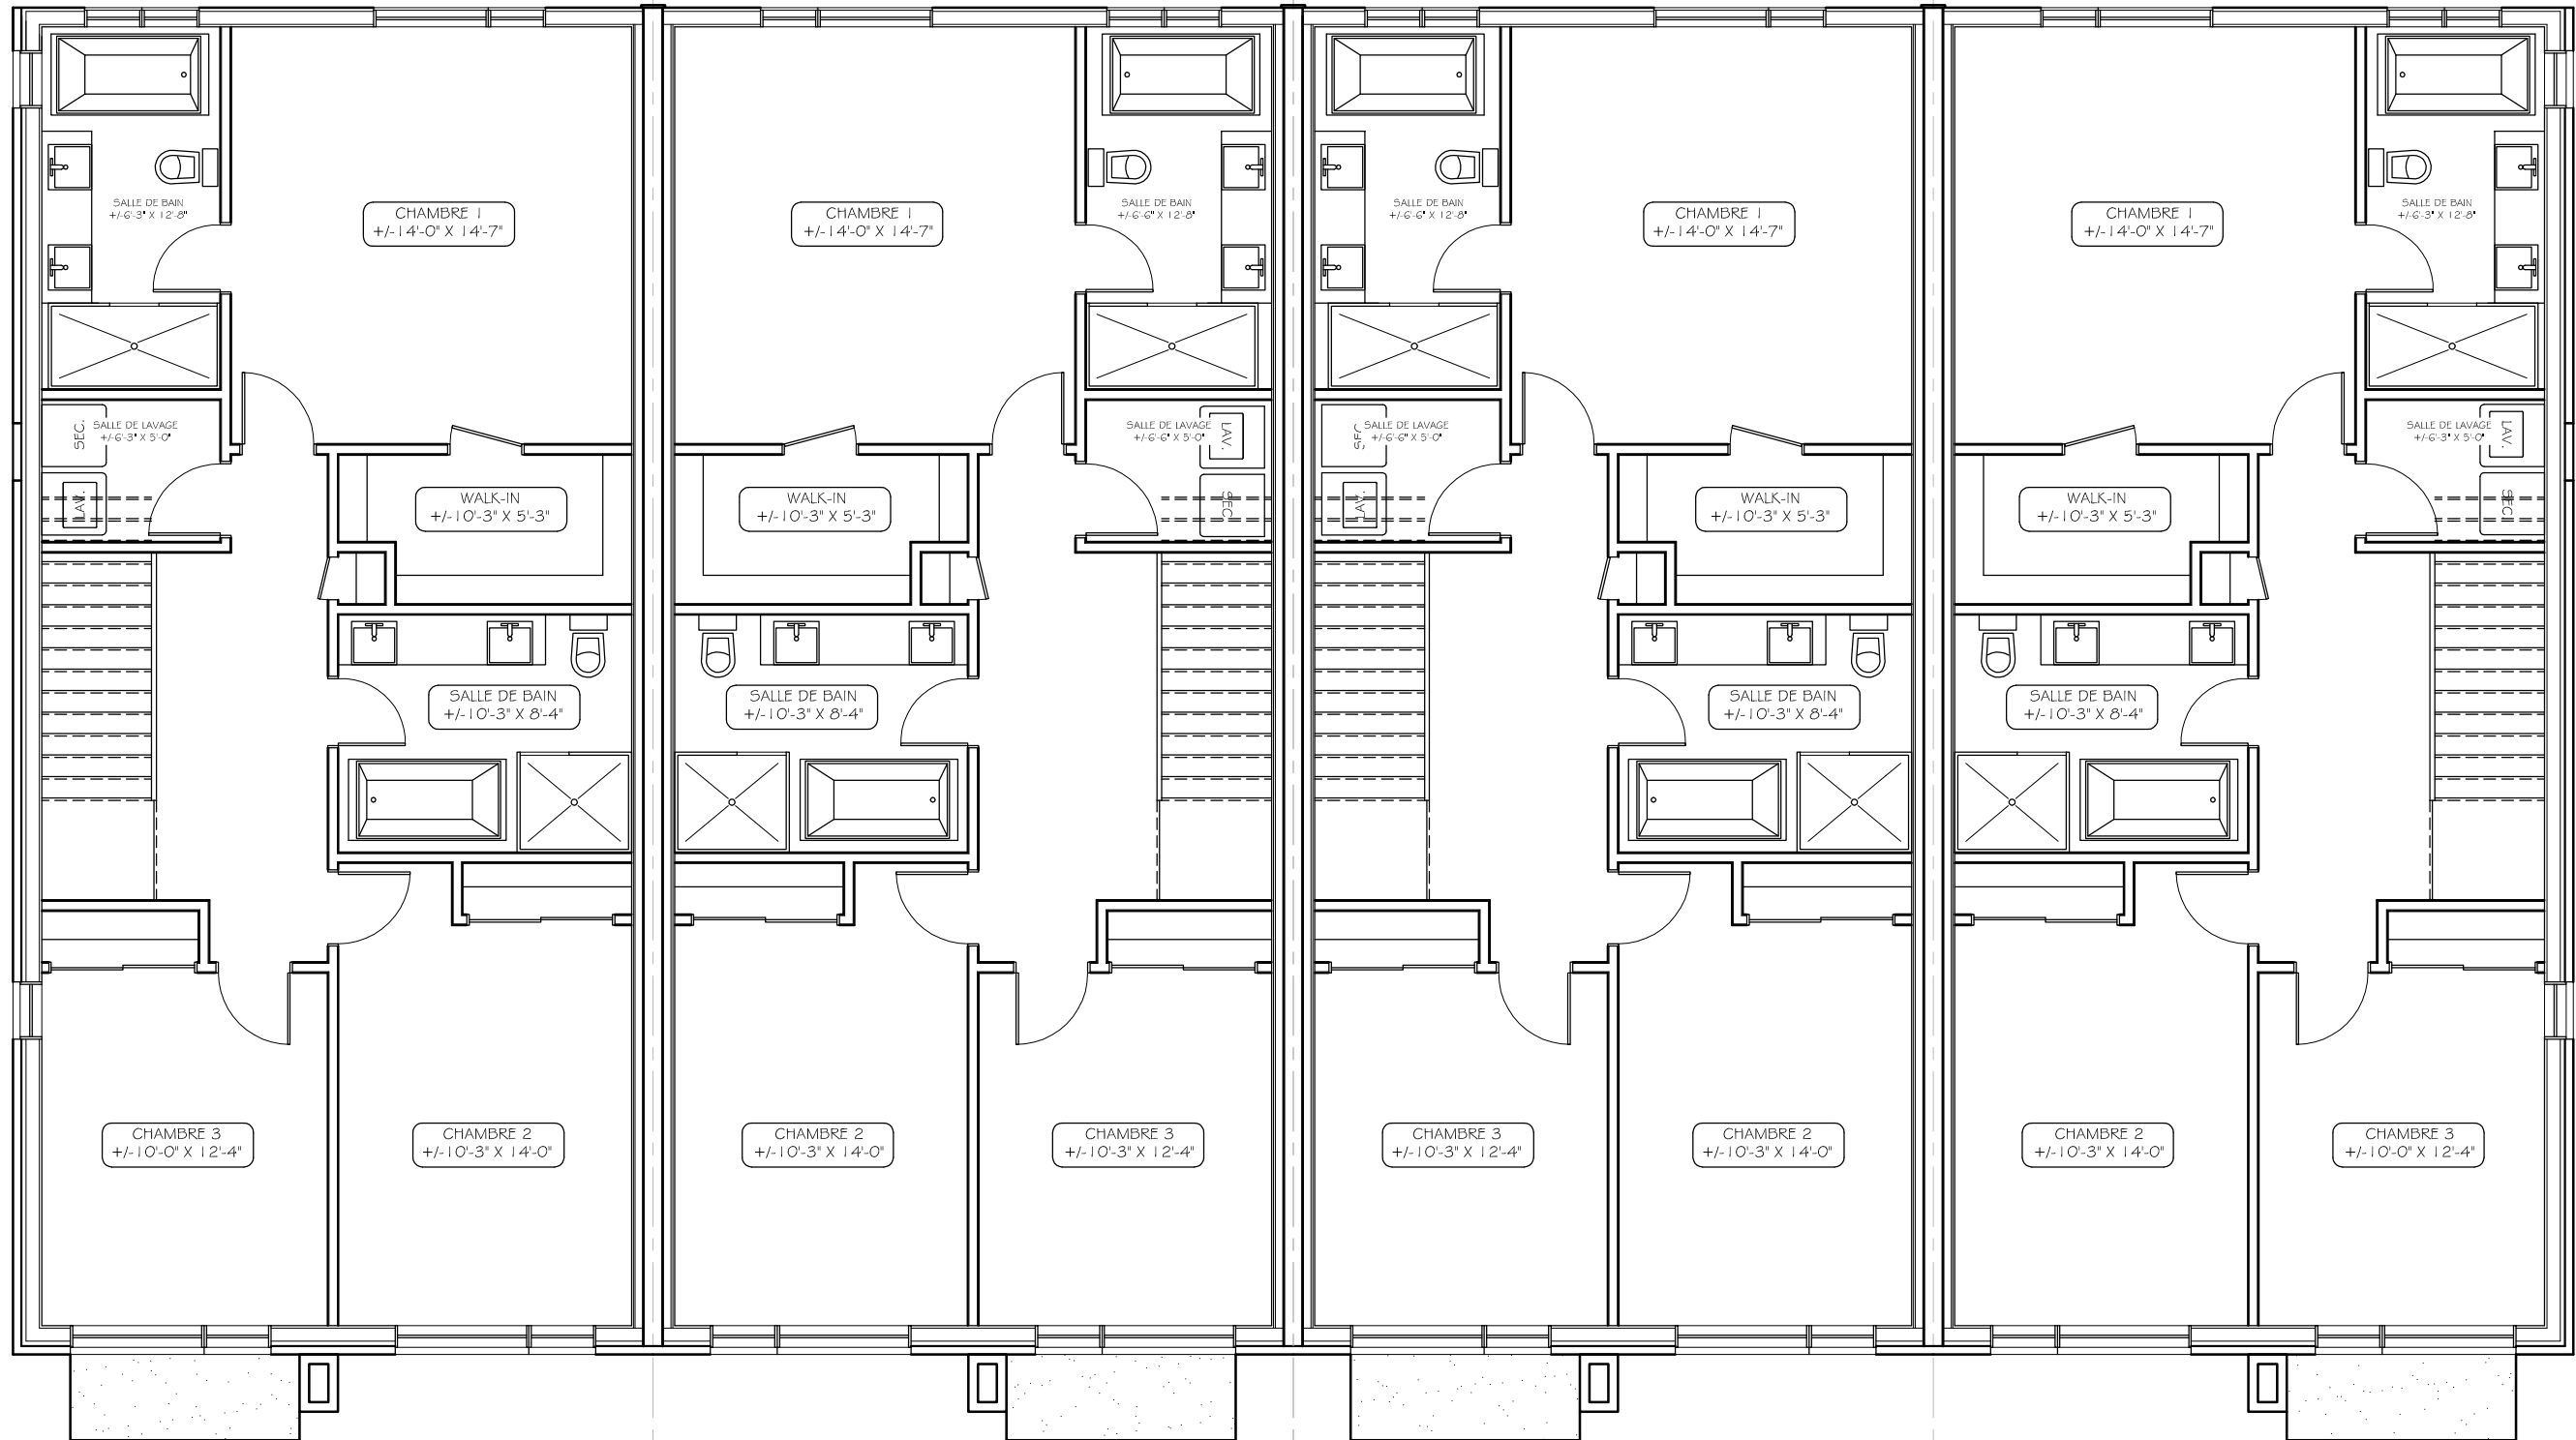

1

Pl.CA. HABITABLE : 1049 R.D.C.+ 1049 ÉTAGE =2098
Pl.CA. AUTRE : 267 GARAGE, 782 SOUS-SOL

2

Pl.CA. HABITABLE : 1049 R.D.C.+ 1049 ÉTAGE =2098
Pl.CA. AUTRE : 267 GARAGE, 782 SOUS-SOL

3

Pl.CA. HABITABLE : 1049 R.D.C.+ 1049 ÉTAGE =2098
Pl.CA. AUTRE : 267 GARAGE, 782 SOUS-SOL

4

Pl.CA. HABITABLE : 1049 R.D.C.+ 1049 ÉTAGE =2098
Pl.CA. AUTRE : 267 GARAGE, 782 SOUS-SOL